


Защита склона и тела автодороги на подтопляемых территориях при низком уровне грунтовых вод

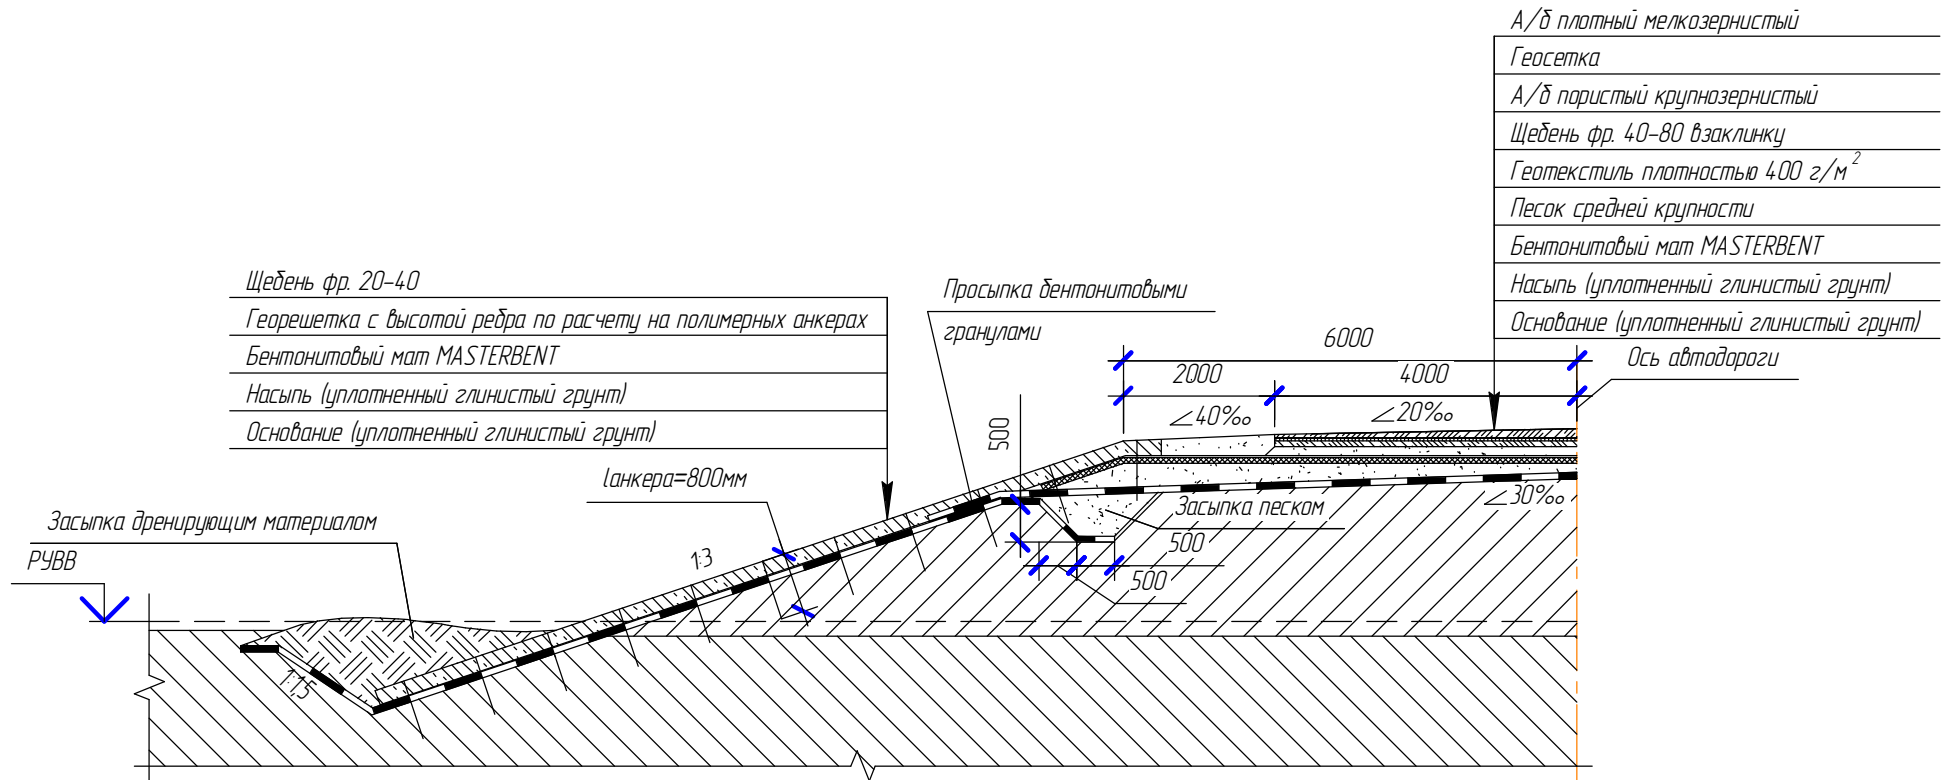

Согласовано


Взам. чнб. №

Подп. и дата

Инв. № подл.

БИ-2-2015					
Конструктивное решение по устройству автодорог					
Изм.	Колуч.	Лист	№ док.	Подп.	Дата
ГИП		Яковлев			
Проверил		Калягин			
Разработал		Круглова			
Защита склона и тела автодороги на подтопляемых территориях при низком уровне грунтовых вод					
Стадия			Лист		Листов
П			7		15
Поперечный профиль					
БентИзол <small>производство геосинтетических бентонитовых материалов</small>					

Защита водоотводных канав при устройстве автодорог

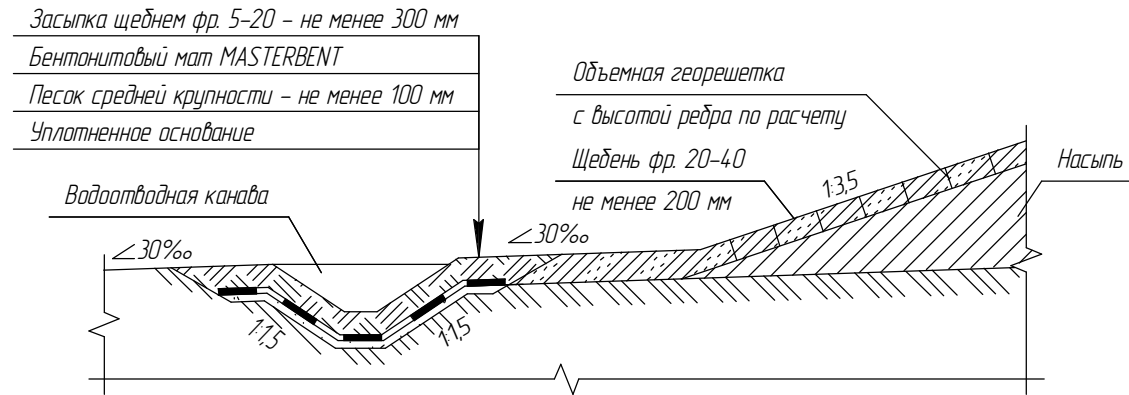

Согласовано

Взам. чнб. №

Подп. и дата

Инв. № подл.

БИ-2-2015

Конструктивное решение по устройству автодорог

Изм.	Колуч.	Лист	№ док.	Подп.	Дата
ГИП		Яковлев			
Проверил		Каляжин			
Разработал		Круглова			

Защита водоотводных канав при устройстве автодорог

Стадия	Лист	Листов
П	14	15

Поперечный профиль